

**Agenzia del Territorio
CATASTO FABBRICATI
Ufficio Provinciale di
Roma**

Dichiarazione protocollo n. RM0818455 del 07/07/2010

Planimetria di u.i.u. in Comune di Roma

Via Cassia

civ. 997

Identificativi Catastali:

Sezione:

Foglio: 208

Particella: 41

Subalterno: 516

Compilata da:
Guidi Gianluca

Iscritto all'albo:
Geometri


Prov. Roma

N. 8223


Scheda n. 1

Scala 1:100

CANTINA
PIANO TERRA

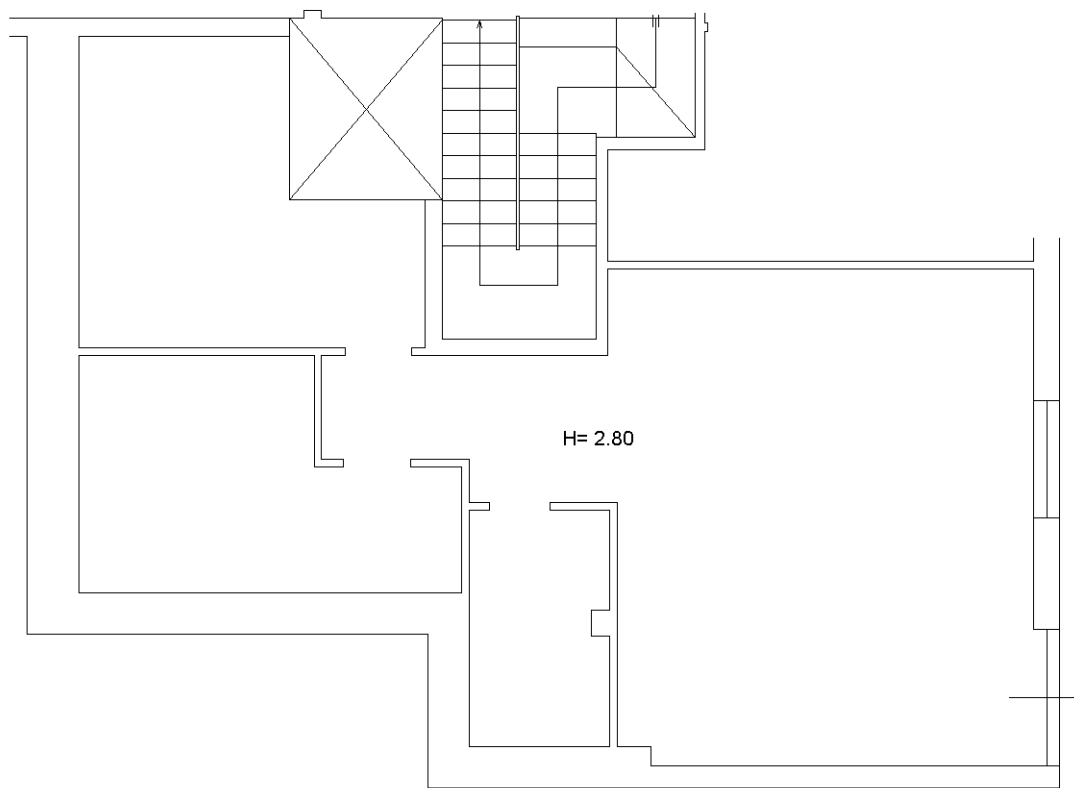

PIANO TERRA

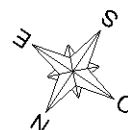

Catasto dei Fabbricati - Situazione al 13/10/2020 - Comune di ROMA (H501) - < Foglio: 208 - Particella: 41 - Subalterno: 516 >
VIA CASSIA n. 997 piano: T edificio: B;

Ultima planimetria in atti